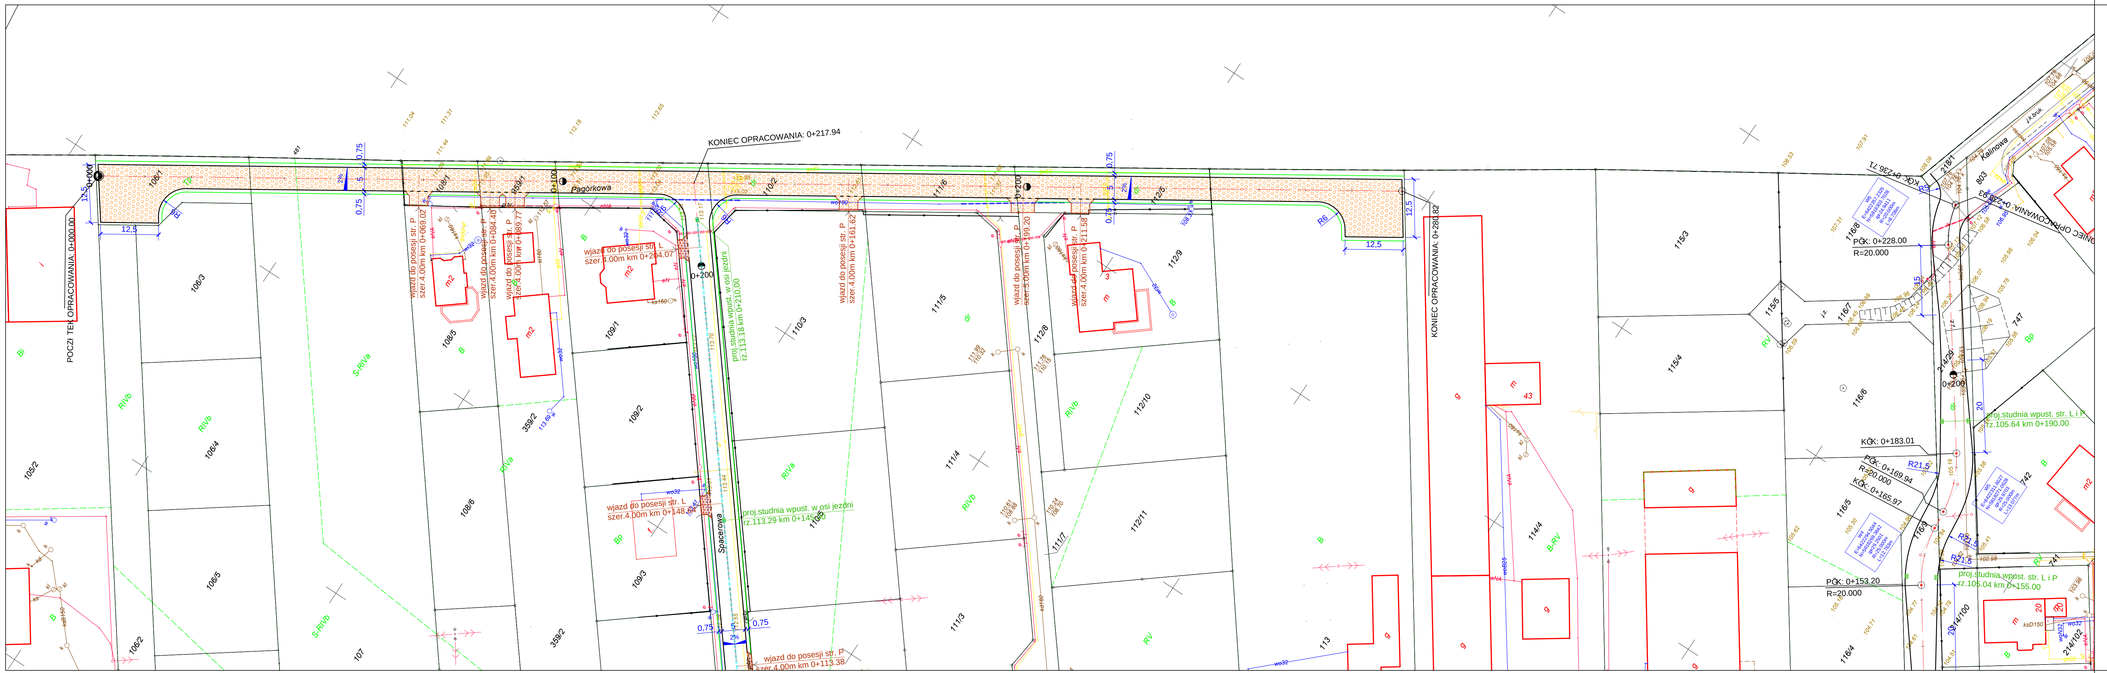

LEGENDA

- proj. krawężnik
- proj. krawężnik obniżony
- proj. pobocze
- proj. naw. z kostki DOMINO EKO
- proj. wpust
- proj. ściek w osi jezdni
- proj. ściek

PROSYSTEM
Biuro Projektów i Realizacji Inwestycji

Pracownia: 60-682 Poznań ul. Bł. Kolejgo 30/75,
tel: (61) 622 95 16, fax: (61) 622 95 19
www.prosystem-poznan.pl
e-mail: biuro@prosystem-poznan.pl

Investor / Inwestor

Gmina Suchy Las

62-002 Suchy Las, ul. Szkolna 13

Branch / Branża	Project Phase / Stadium dokumentacji
DROGOWA	**PROJEKT KONCEPCYJNY**

Investment / address
Nazwa inwestycji / adres

Budowa ulic w Złotnikach II, gmina Suchy Las

Theme
Temat

Budowa ulic w Złotnikach II:
Działkowa, Jelonkowa, Graniczna, Okrężna, Mila, Krótka, Żukowa, Prosta, Spacerowa, Pagórkowa, część ul. Kalinowej

Collaboration / Zespół współpracujący		Number of qualification / Numer uprawnień	Signature / Podpis
Designer / Projektował(a)	inż. Daria Glinkowska-Muszyńska	konstrukcyjno-inżynieryjna Upr. Nr: 310/79/Pw	
Assistant designer / Opracował(a)	mgr inż. Maciej Andrzej Chwalisz		
Verification / Sprawdził(a)	inż. Stanisław Olech	drogowej Upr. Nr: 75/69	
Director / Dyrektor	mgr inż. Julian Kaluba	68/87/Pw	

Drawing content
Treść rysunku

PLAN SYTUACYJNY

Project number / Numer projektu	Date / Data	Scale / Skala	Number drawght / Numer rysunku
28/2015	03.2016	1:500	2.3

Version / Wersja

Attention ! All rights reserved. / Wszelkie prawa zastrzeżone ! Powielanie lub wykorzystywanie niezgodnie z przeznaczeniem i bez zgody B.P. I.R.I. PROSYSTEM zabronione !